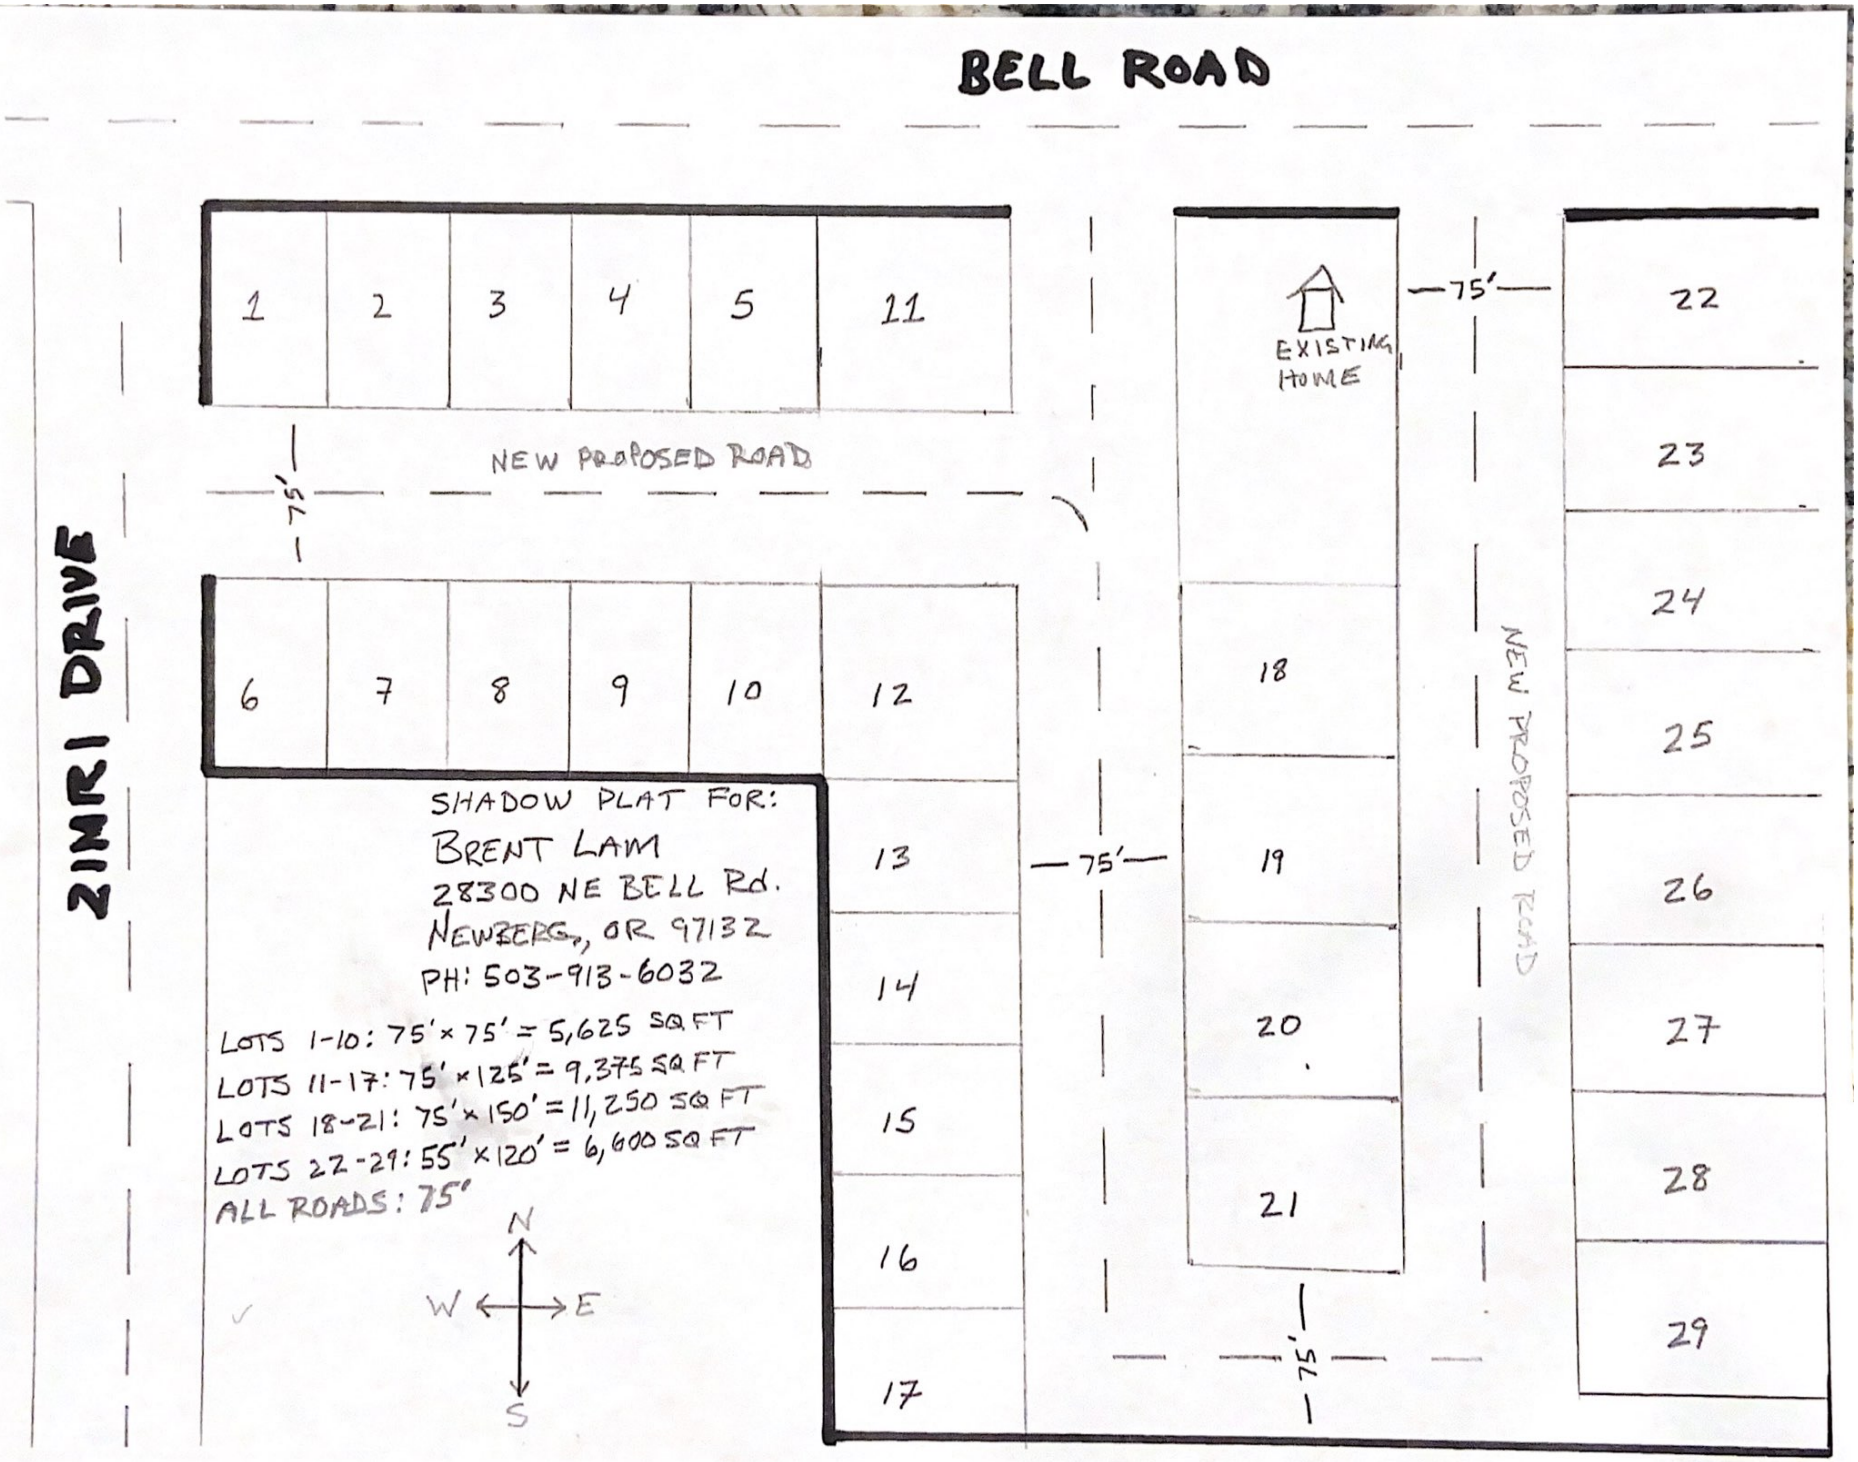
BELL ROAD
ZIMRI DRIVE
1
2
3
4
5
11
6
7
8
9
10
12
13
14
15
16
17
18
19
20
21
22
23
24
25
26
27
28
29
NEW PROPOSED ROAD
75'
75'
75'
75'
EXISTING HOME
NEW PROPOSED ROAD
SHADOW PLAT FOR:
BRENT LAM
28300 NE BELL Rd.
NEWBERG, OR 97132
PH: 503-913-6032
LOTS 1-10: 75' x 75' = 5,625 SQ FT
LOTS 11-17: 75' x 125' = 9,375 SQ FT
LOTS 18-21: 75' x 150' = 11,250 SQ FT
LOTS 22-29: 55' x 120' = 6,600 SQ FT
ALL ROADS: 75'
N
W
E
S